











SYMBOLER:

 -  - BRANNCELLEVEGG E160,
-  B30 - DØR MED BRANNKLASSE S ANGR SEL VLUKKING
-  - RØMNINGSGVEI/TRASE
-  - RØMNINGSGAREAL
-  - MARKERINGSLYS
-  - BRANNSLANGE
-  - HÅNDSLOKKEAPPARAT
-  - MANUELL BRANNMELDER
-  - ANGREPVEI FOR BRANNVESENET

GENERELT:

I DENNE ETASJE: RISIKOKLASSE 5
I DENNE ETASJE: BRANNKLASSE 1

BYGNINGEN HAR AUTOMATISK
BRANNALARMANLEGG.
KATEGORI 2.

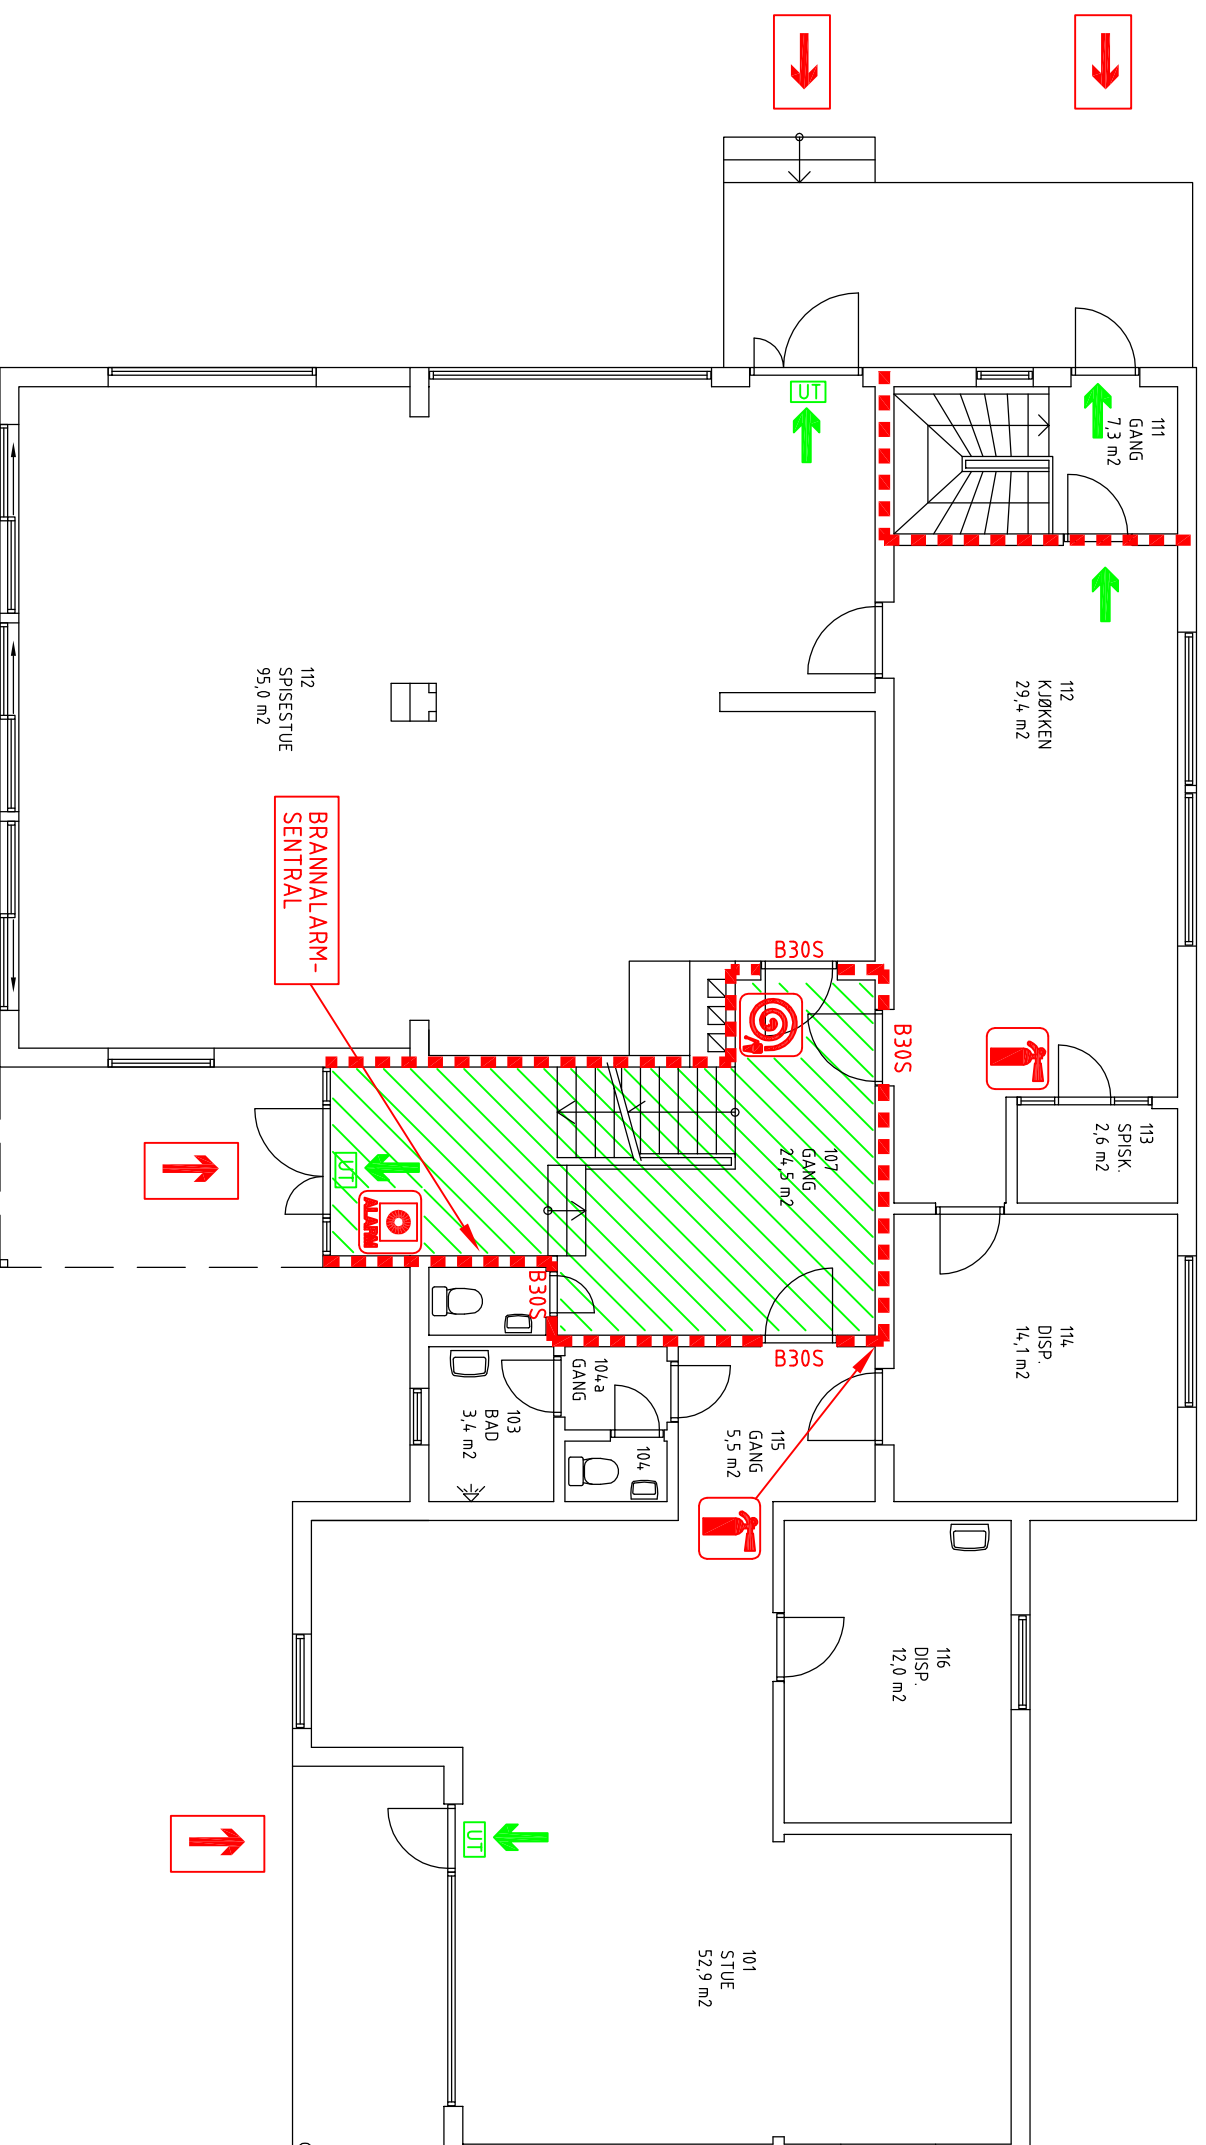

A	NYTT TILBYGG TIL SPISESTUE	12.01.16	EFJ	
REV:	BESKRIVELSE:	DATA:	TEGN:	KONT:
		31.03.09	EFJ	
		INT. PROSJEKT NR.:	KONTROLLERT:	
		SV		
		MÅLSTOKK:	TEGNINGSSTATUS:	
		1:100 (A3)		

TILTAKSHAVER/OPPDRAGSØYER:
ARENDAL KOMMUNE / HISØY IL

PROSJEKT:
SANDVIGEN FORT

TEGNING:
BRANNTEGNING
PLAN 1. ETG.

Stærk.
HAVNEGATEN 1 - 4836 ARENDAL - TELEFON 37 00 57 50

FAG:	BYGN. DEL:	TEGN. NR.:	REV.:
Brann	-	-	A